


Pièce n° 10 dossier DREAL  
Cellule vue de dessus  
détails toiture

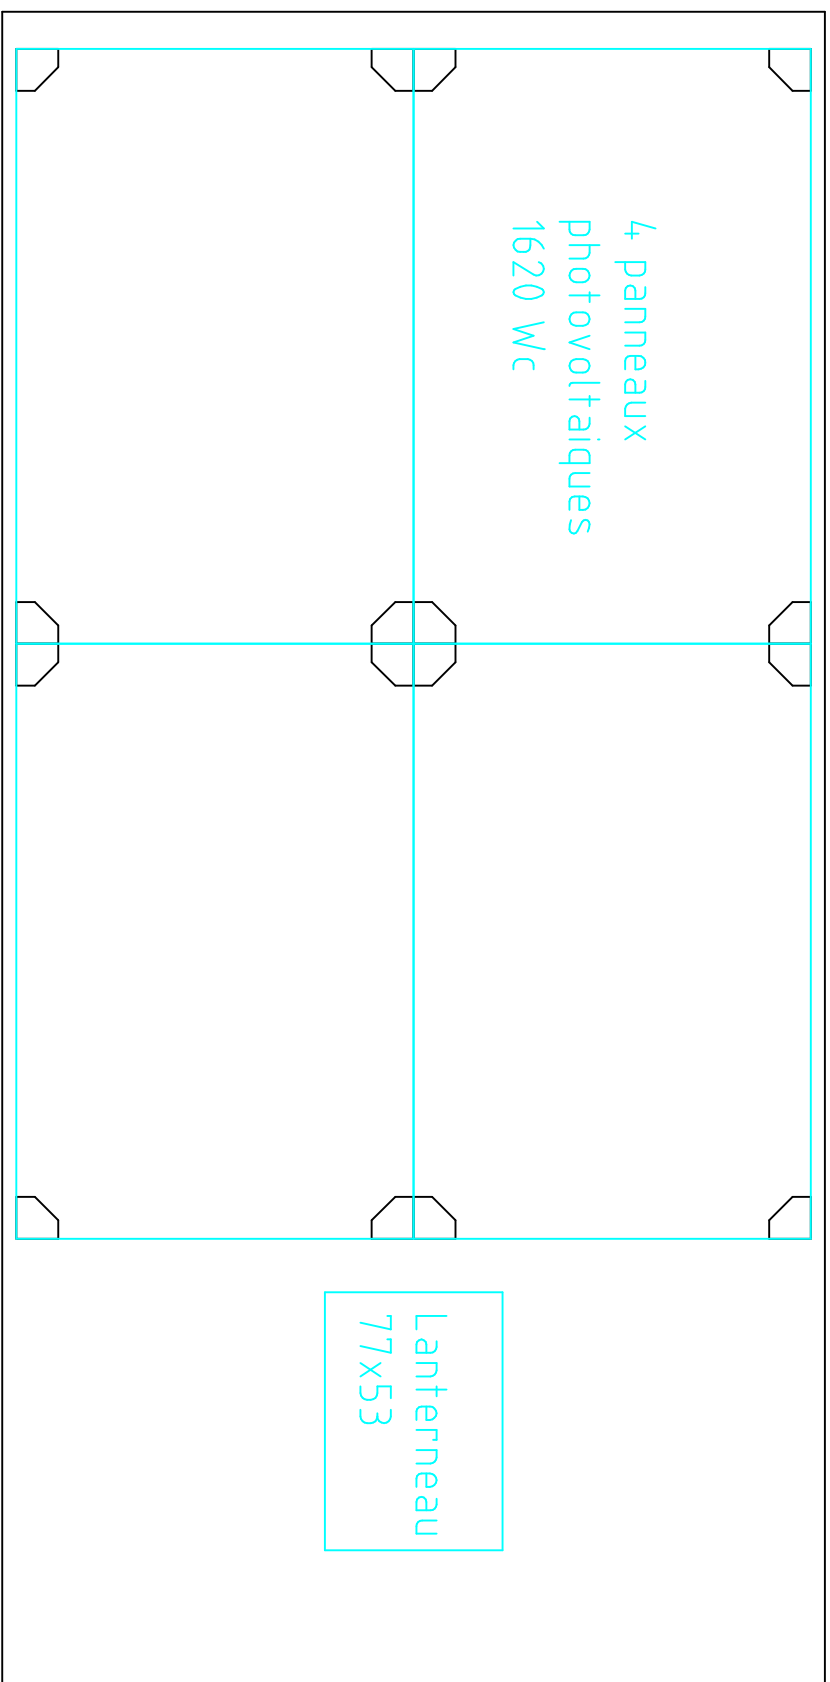

ARRIERE

AVANT