



Architecture électrique générale

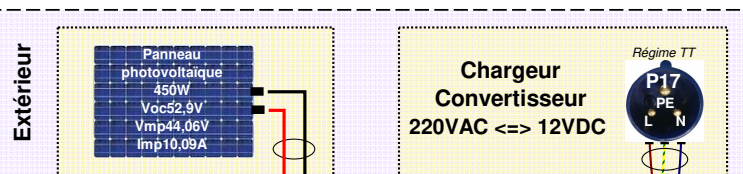

Longueur des câbles, sections et intensités sont calculées pour une chute de tension <2,5%

À vérifier lors de l'installation !

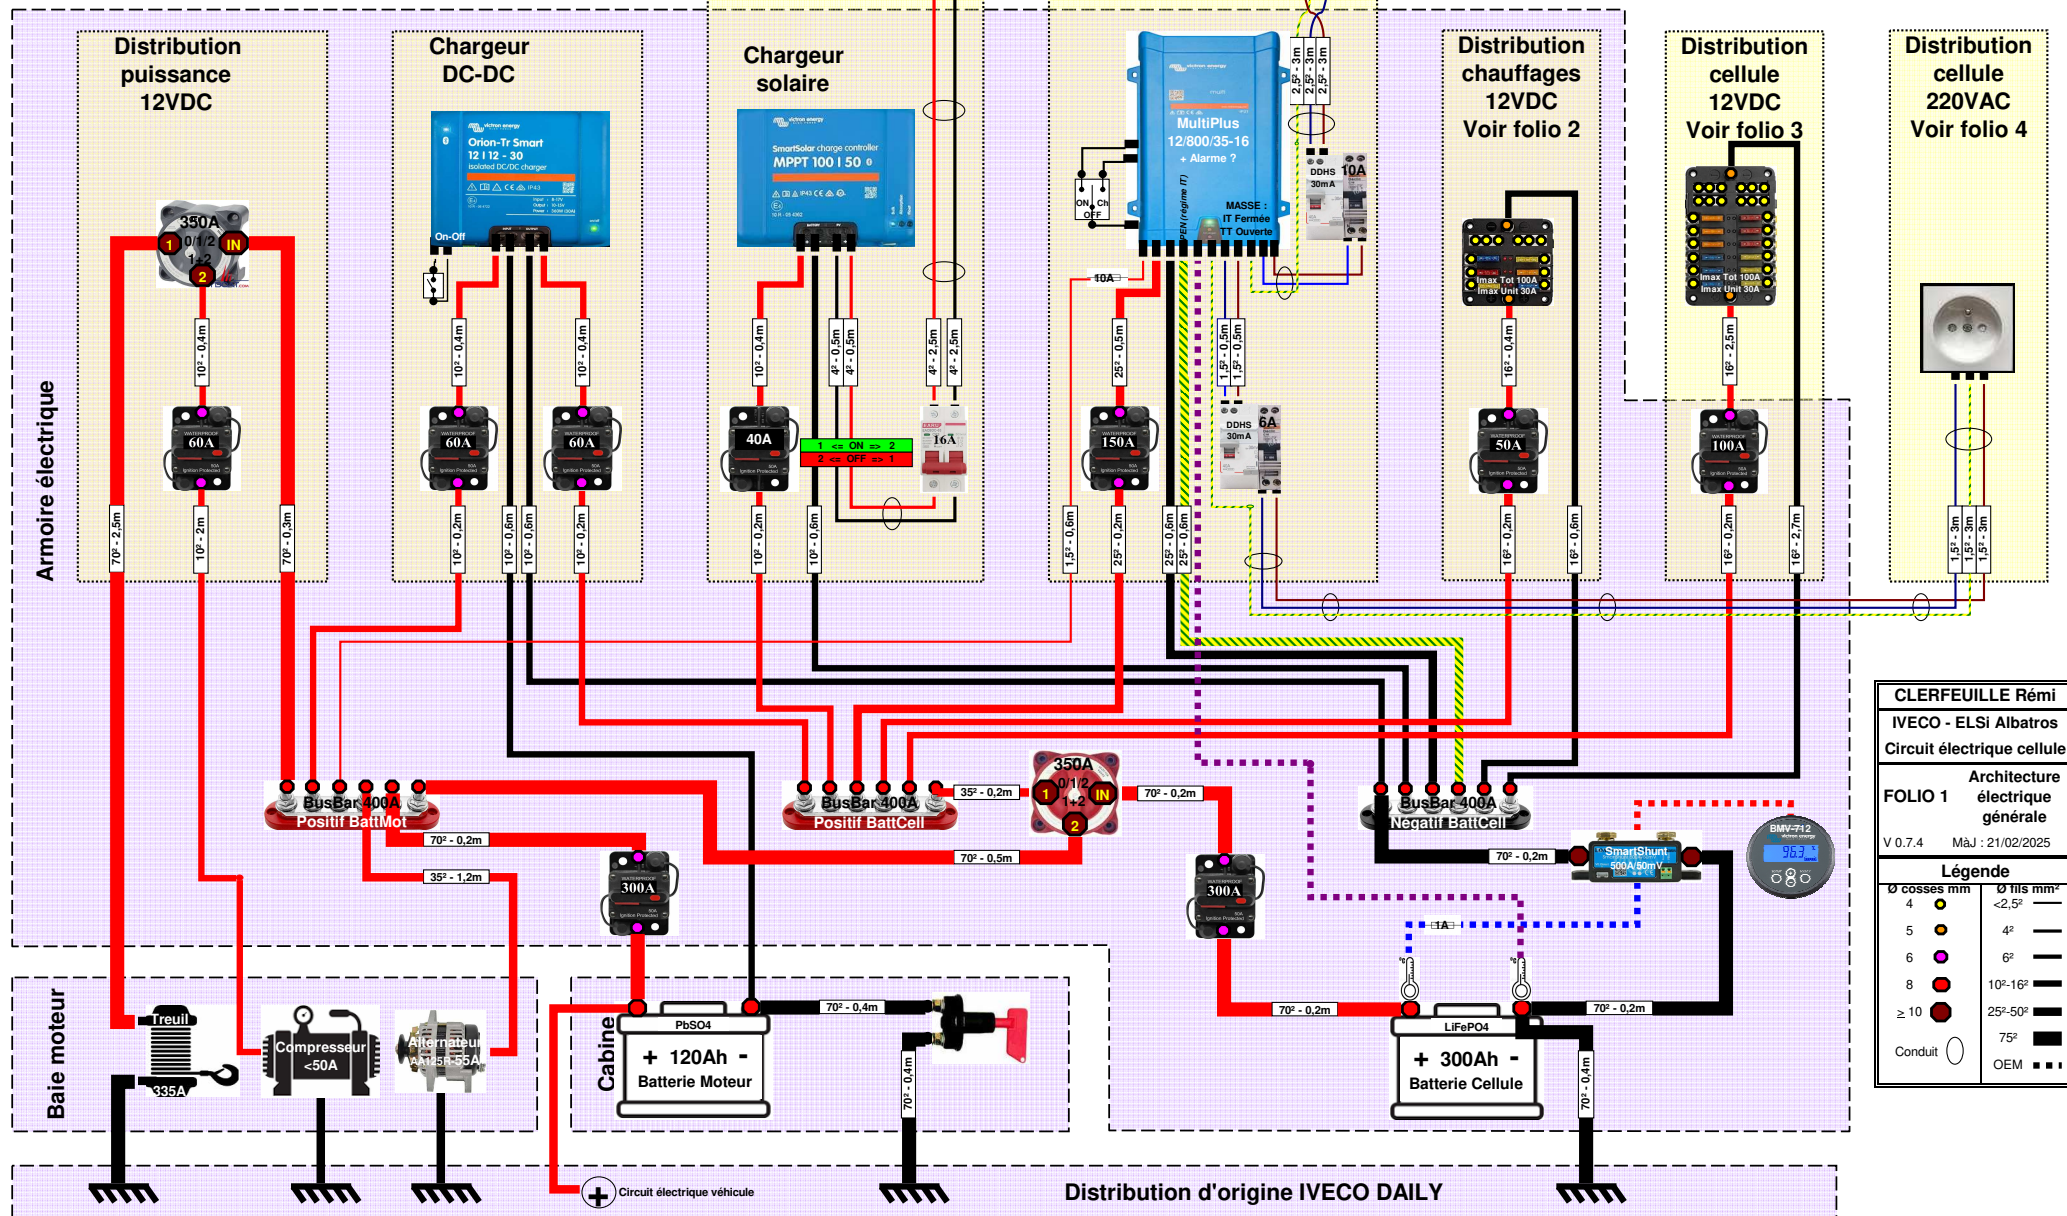

CLERFEUILLE Rémi	
IVECO - ELSi Albatros	
Circuit électrique cellule	
Architecture électrique générale	
FOLIO 1	
V 0.7.4 MAJ : 21/02/2025	
Légende	
Ø cosses mm	Ø fils mm²
4	<2,5²
5	4²
6	6²
8	10²-16²
≥ 10	25²-50²
Conduit	75²
	OEM